


Схема теплоснабжения ветки промышленной зоны гаражных кооперативов

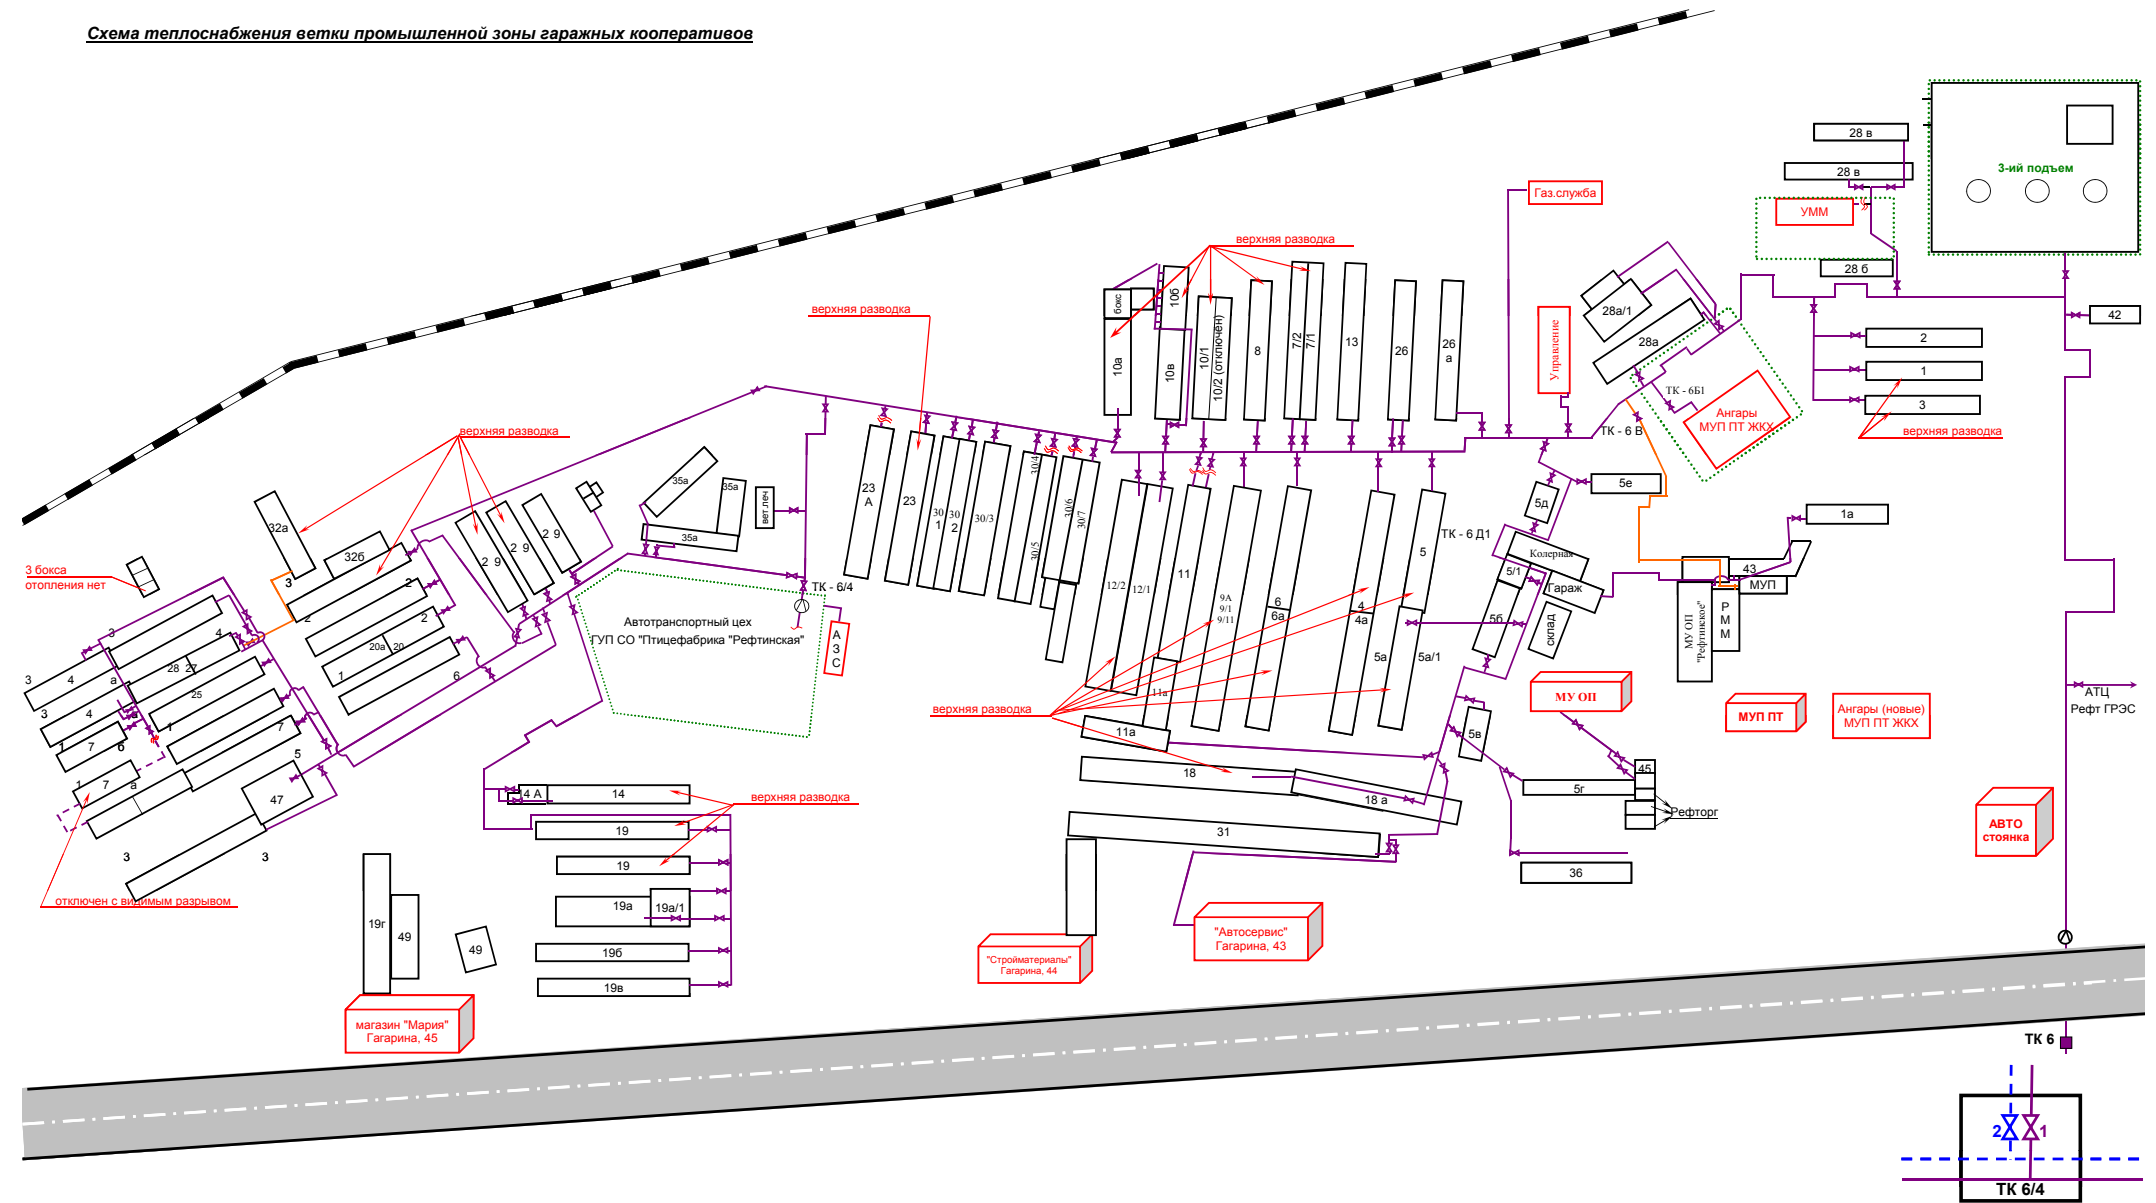

Условные обозначения: ————— прямая сетевая вода
- - - - - обратная сетевая вода