


АБК кулинарного участка (2 этаж)

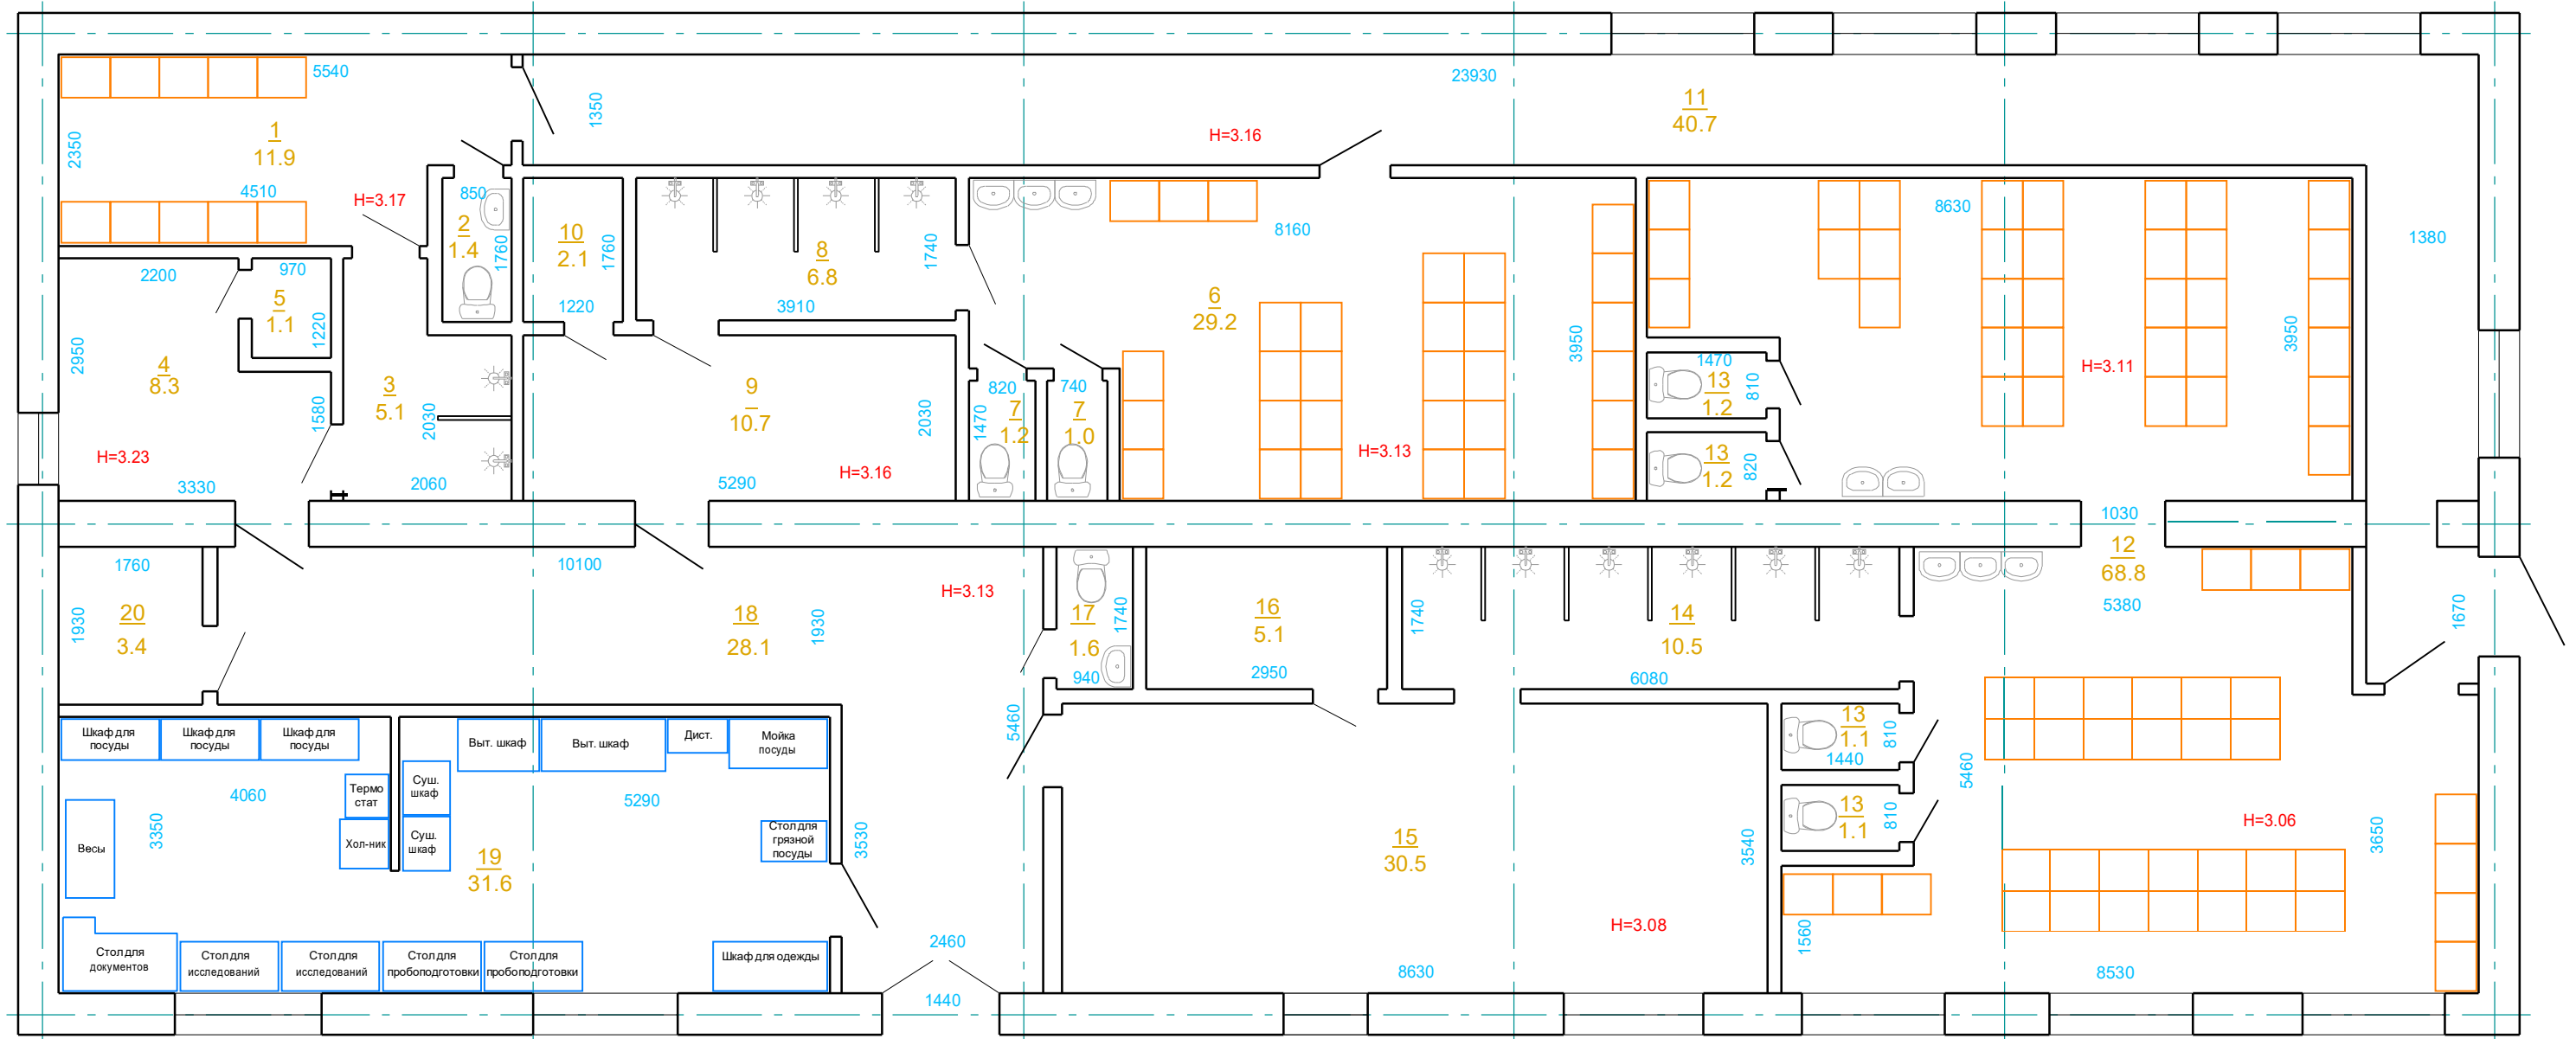

Экспликация помещений

№ п п	Наименование помещения	Площадь	№ п п	Наименование помещения	Площадь
1	Раздевалка ИТР (домашняя одежда) 10 чел.	11.9	10	Мужская сушилка	2.1
2	Санузел ИТР	1.4	11	Коридор	40.7
3	Душевая ИТР (2 сетки)	5.1	12	Женская раздевалка (домашняя одежда) 70 чел.	68.8
4	Раздевалка ИТР (санитарная одежда) 10 чел.	8.3	13	Женские санузлы	4.6
5	Сушилка ИТР	1.1	14	Женская душевая (6 сеток)	10.5
6	Мужская раздевалка (домашняя одежда) 30 чел.	29.2	15	Женская раздевалка (санитарная одежда) 70 чел.	30.5
7	Мужские санузлы	2.2	16	Женская сушилка	5.1
8	Мужская душевая (4 сетки)	6.8	17	Санузел	1.6
9	Мужская раздевалка (санитарная одежда) 30 чел.	10.7	18	Коридор	28.1
			19	Химическая лаборатория	31.6
			20	Техпомещение	3.4

