


Цех бройлеров 2
 корпуса напольного содержания птицы № 10, 11, 13.
 Линии освещения.

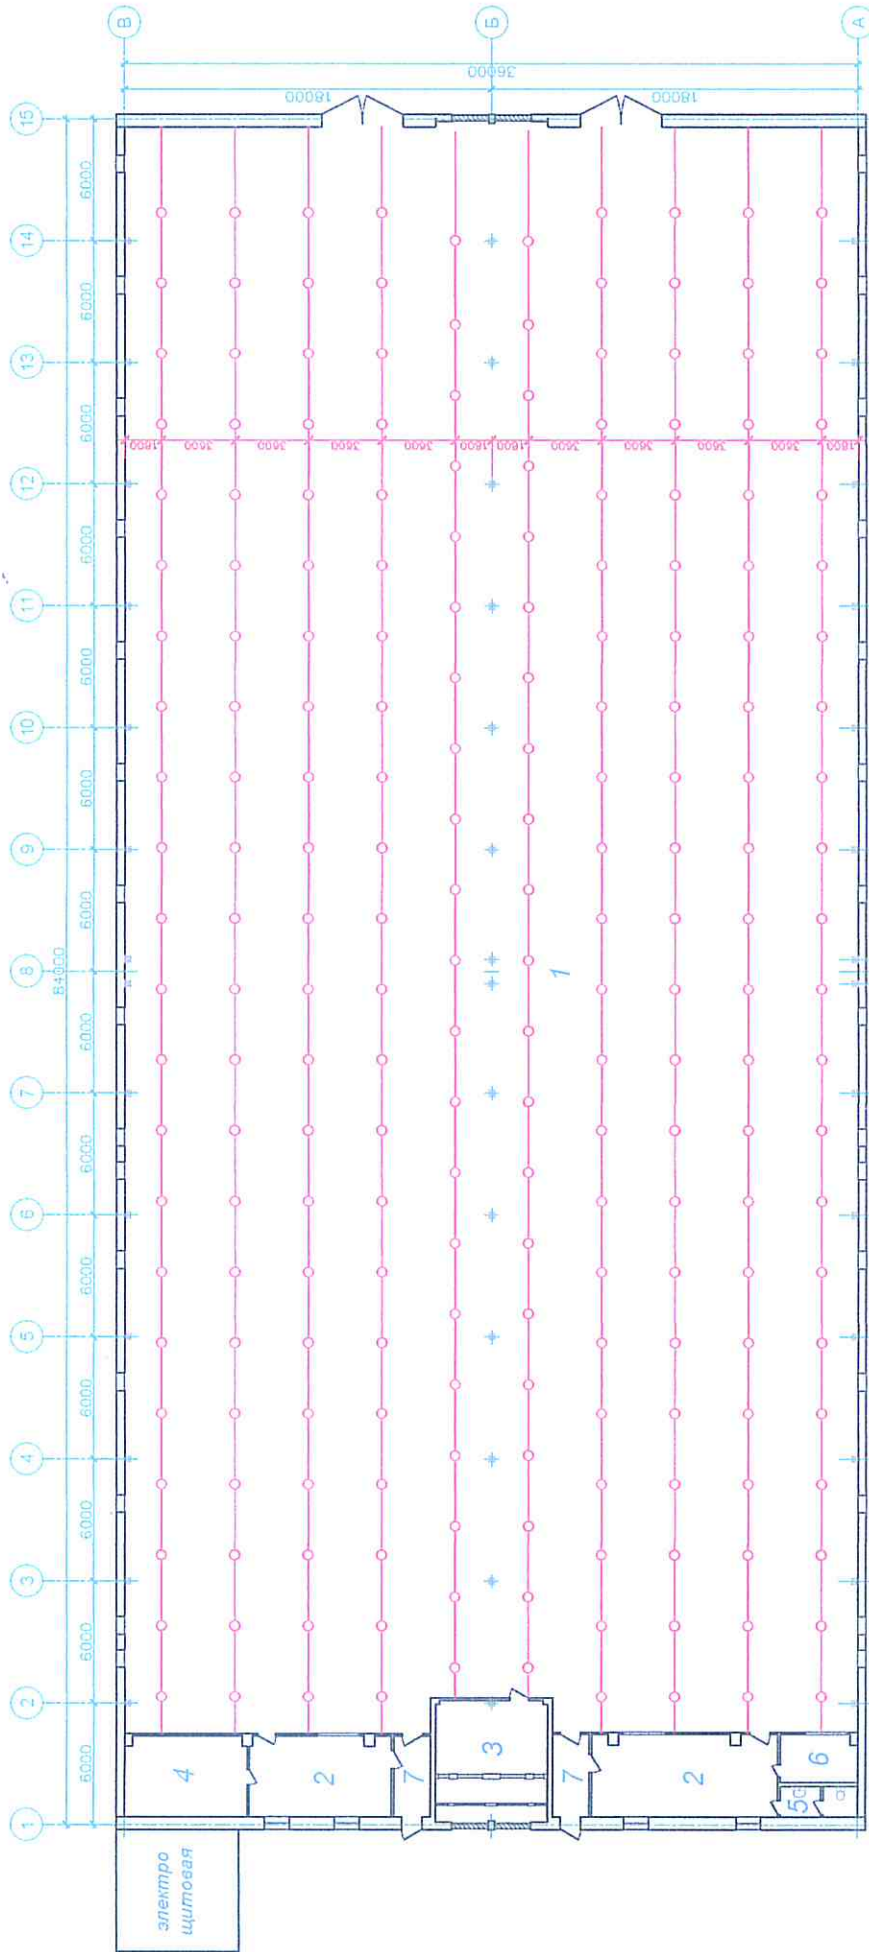

Экспликация помещений:

1	Помещение для птицы	2802	5	Санузел	5.7
2	Подсобные помещения 2шт.	63.6	6	Помещение для птичницы	9.0
3	Венткамера 2шт.	64.7	7	Коридор 2шт.	14.4
4	Электрощитовая	24.0			