


Корпус для выращивания бройлеров (план на отм. 0.000)

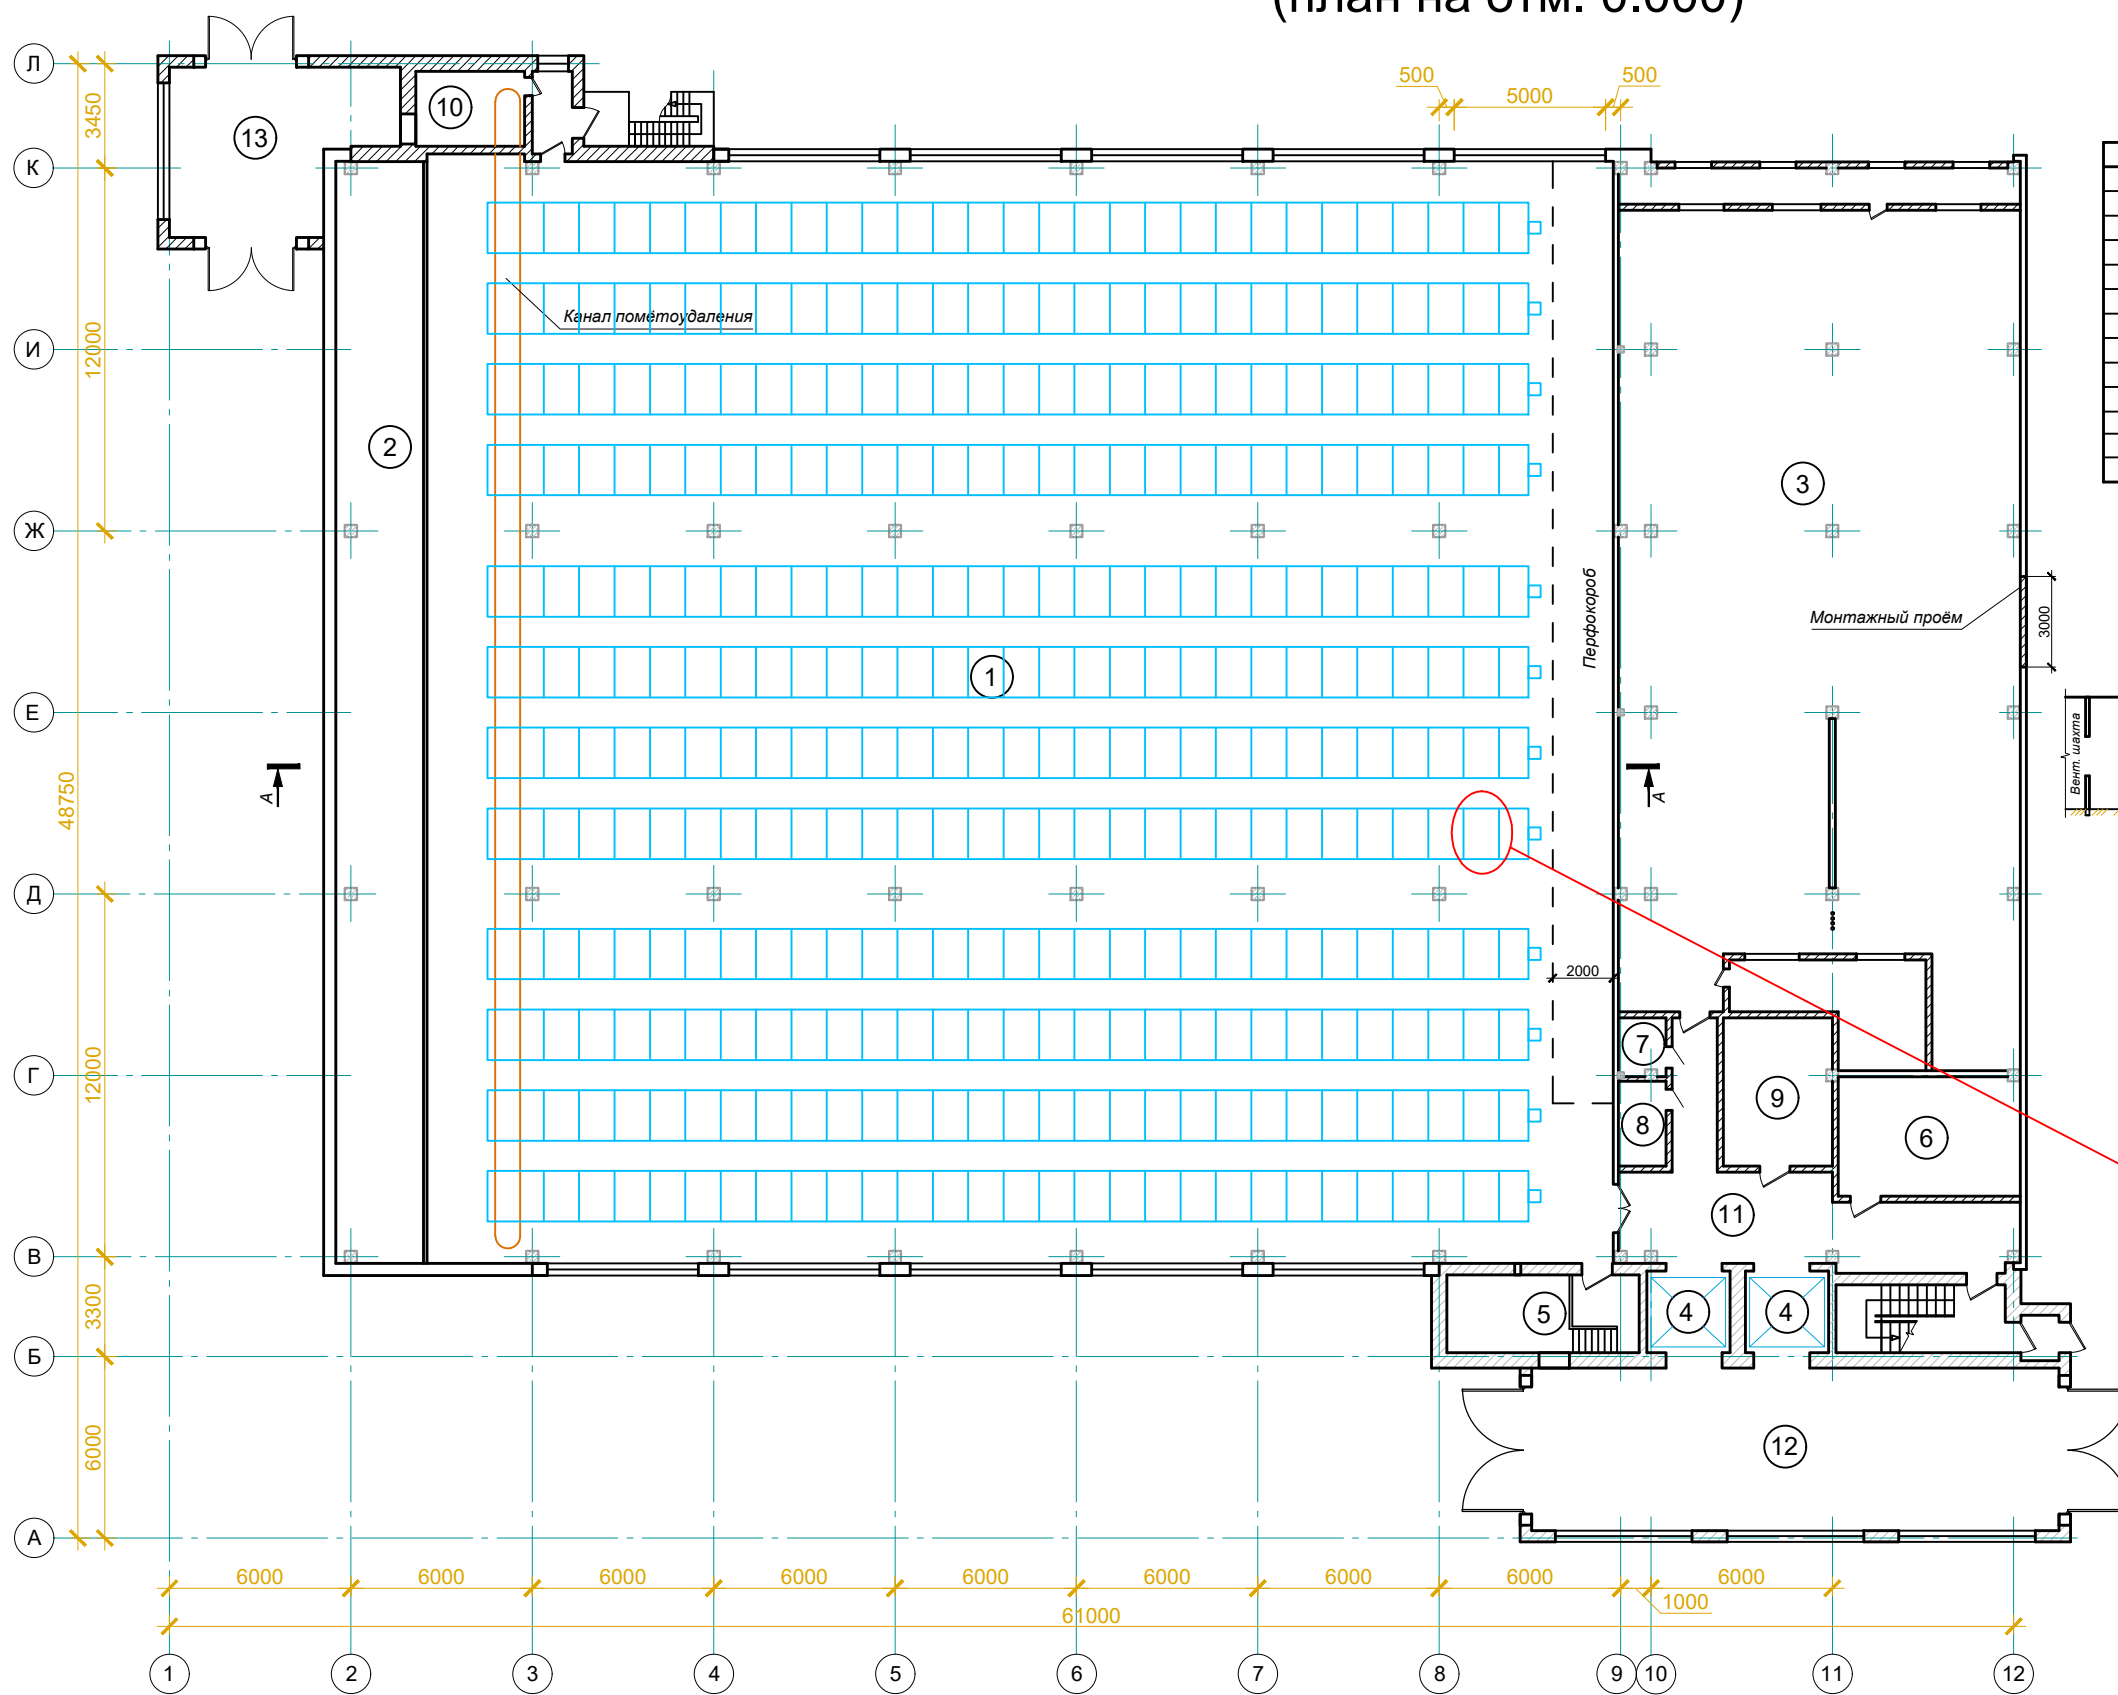

Экспликация помещений

№	Наименование помещения	Площадь, м²
1	Помещение для содержания птицы	1430.3
2	Шахта вытяжная	105.7
3	Венткамеры приточные	344.2
4	Лифт грузовой Q=2000кг	14.9
5	Кормовая	16.4
6	Электрощитовая	23.4
7	Инвентарная	3.0
8	Санузлы	4.4
9	Узел управления	17.6
10	Пометосборник	8.9
11	Коридор	43.3
12	Завозочный тамбур	93.7
13	Помещение уборки помета	36.7

