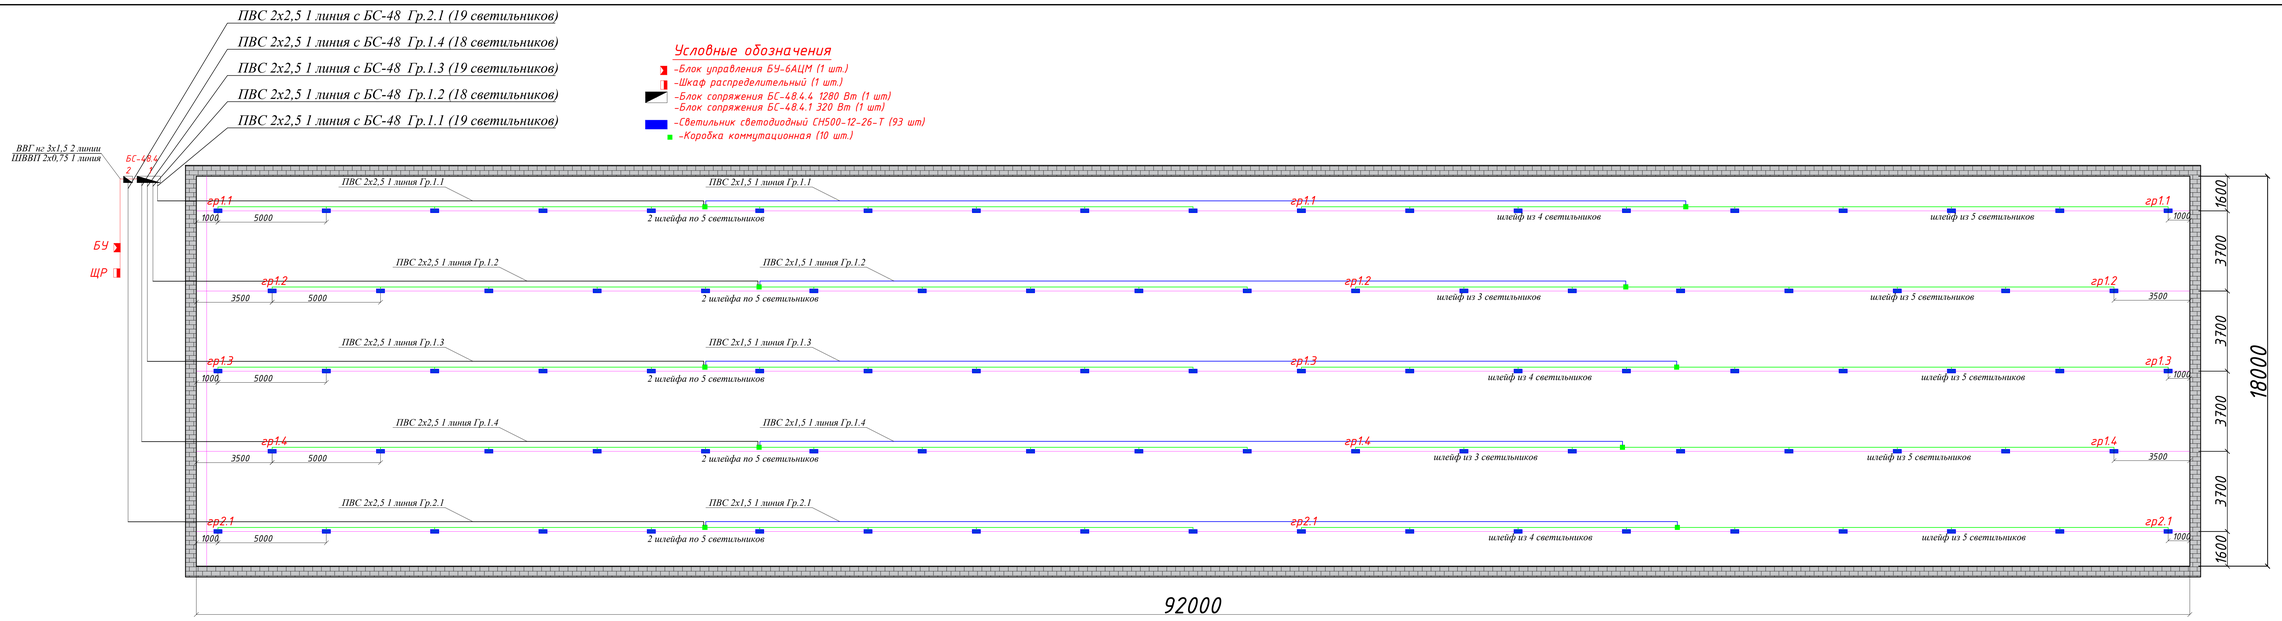

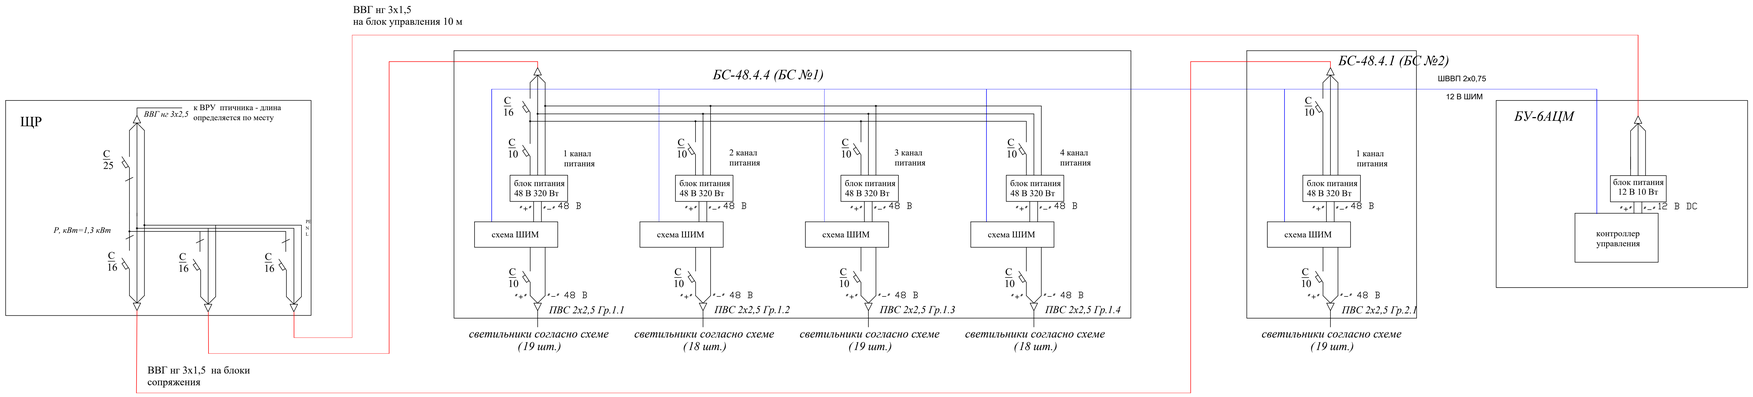

Материалы и кабельно-проводниковая продукция для монтажа системы освещения

№	Наименование	Завод-изготовитель	Ед-цы измерения	Кол-во	Примечание
1	Кабель ВВГ-Пнг (А)-LS 3Х1,5 ГОСТ 31565-2012	ТК ПРОК	м.	30	
2	Кабель ВВГ-Пнг (А)-LS 3Х2,5 ГОСТ 31565-2012	ТК ПРОК	м.	20	
3	Кабель ВВГ-Пнг (А)-LS 3Х4 ГОСТ 31565-2012	ТК ПРОК	м.		
4	Кабель ВВГ-Пнг (А)-LS 5Х2,5 ГОСТ 31565-2012	ТК ПРОК	м.		
5	Кабель ВВГ-Пнг (А)-LS 5Х4 ГОСТ 31565-2012	ТК ПРОК	м.		
6	Кабель КСПВГ 4Х0,2 ГОСТ 15150-69		м.		
7	Кабель ПВС 2Х0,75 ГОСТ 7399-97 (РЭК-Prysmian)	РЭК	м.		
8	Кабель ПВС 2Х1 ГОСТ 7399-97 (РЭК-Prysmian)	РЭК	м.		
9	Кабель ПВС 2Х1,5 ГОСТ 7399-97 (РЭК-Prysmian)	РЭК	м.	300	
10	Кабель ПВС 2Х2,5 ГОСТ 7399-97 (РЭК-Prysmian)	РЭК	м.	200	
11	Кабель ПВС 3Х1 ГОСТ 7399-97 (РЭК-Prysmian)	РЭК	м.		
12	Кабель ПВС 4Х1 ГОСТ 7399-97 (РЭК-Prysmian)	РЭК	м.		
13	Кабель ПВС 4Х1,5 ГОСТ 7399-97 (РЭК-Prysmian)	РЭК	м.		
14	Кабель ШВВП 2*0,75 ГОСТ 7399-97 (РЭК-Prysmian)	РЭК	м.	50	
15	Кабель FTP 4*2*0,5 cat 5e 24 AWG ГОСТ 15150-69	Netko	м.		
16	Болт анкерный с крюком М6/8*45 мм.		шт.		
17	Болт анкерный с крюком М8/10*80 мм.		шт.		
18	Болт анкерный с крюком М12/14*100 мм.		шт.	2	
19	Болт анкерный с крюком М12/16*110 мм.		шт.	10	
20	Болт М6Х150 DIN 933		шт.		
21	Гайка шестигранная цинк М6, DIN934		шт.		
22	Дюбель-гвоздь диам. 6 мм х 40 мм		шт.		
23	Дюбель-гвоздь диам. 8 мм х 60 мм		шт.	110	
24	Зажим для троса DUPLEX 5 мм		шт.	13	
25	Зажим для троса 5 мм с двумя гайками,DIN 741		шт.	13	
26	Клемма WAGO 5х0,08-2,5 мм, 222-415		шт.	24	
27	Коробка распред. с гладкими стенками 100*100*50 мм IP 56	DKC	шт.	10	
28	Коробка распред. с гладкими стенками 150*110*70 мм IP 56	DKC	шт.		
29	Кабель ввод PG-7 IP 54 IEK	IEK	шт.	21	
30	Кабель ввод PG-7 IP 68 DKC	DKC	шт.		
31	Кабель ввод PG-9 IP 54 IEK	IEK	шт.	21	
32	Кабель ввод PG-9 IP 68 DKC	DKC	шт.		
33	Кабель ввод PG-13,5 IP 54 IEK	IEK	шт.		
34	Кабель ввод PG-13,5 IP 68 DKC	DKC	шт.		
35	Кабель ввод PG-16		шт.		
36	Кабель ввод PG 21		шт.		
37	Рым-болт М6, DIN580-06E		шт.		
38	Стяжка кабельная (белая) 2,6 мм на 160 мм	DKC	шт.	2800	
39	Стяжка кабельная (белая) 3,6 мм на 200 мм	DKC	шт.		
40	Дюбель для крепления стажек		шт.		
41	Талреп тип А (крюк-кольцо) М6, DIN 1480		шт.		
42	Талреп тип А (крюк-кольцо) М8, DIN 1480		шт.		
43	Талреп тип А (крюк-кольцо) М10, DIN 1480		шт.	2	
44	Талреп тип А (крюк-кольцо) М14, DIN 1480		шт.	10	
45	Тросс в оплетке ПВХ стальной 1/2 мм, DIN EN 12385-4		м.		
46	Трос металлополимерный 3,5 мм (красный)		м.	550	
47	Коуш М5		шт.	13	
48	Труба гофрированная диам.16 мм		м.		
49	Держатель для гофрированной трубы диам.16 мм		шт.		
50	Шпилька резьбовая оцинкованная М10х1м		шт.		
51	Рым-гайка оцинк. DIN 582 М10		шт.		
52	Гайка шестигранная цинк М10, DIN934		шт.		
53	Шайба на шпильку М10 DIN 125		шт.		
54	Шайба кузовная внутренний d10 мм наружный d30 мм		шт.		
55	Шайба кузовная внутренний d16 мм наружный d50 мм		шт.		
56	Скоба крепления пластиковая белая 8 мм.		шт.		
57	Трубка термоусадочная диам. 8 мм ГОСТ 16336		м.		
58	Герметик силиконовый прозрачный		балл.	1	
59	Саморез 4,2*19 с прессшайбой острый, DIN EN ISO 10666		шт.		
60	Шайба М6 DIN 125		шт.		
61	Цепь длинозвенная 2мм.,оцинкованная.		м.	100	
62	Цепь витая 2,8 мм.,оцинкованная.		м.		
63	Проволока 1,8 мм.,оцинкованная.,ГОСТ 3282-74		кг.		
64	Шуруп кровельный 5,5*32 мм под головку 8 мм.		шт.		
65	Лента монтажная,перф.,оцинкованная 0,7*12(бух.25 м.)		м.		
66	Втулка изоляционная Mi-8		шт.		

Состав системы светодиодного освещения ИСО-1Н "Хамелеон"

Позиция	Наименование и техническая характеристика	Тип, марка, обозначение документа, опросного листа	Код оборудования, изделия , материала	Завод-изготовитель	Ед-цы измерения	Кол-во	Масса, ед-цы, кг	ЗИП
	Светильник светодиодный CH575-12-26-T 12Вт 1458 лм 48 В 3800-4200 К		Хамелеон-1	ООО "Техносвет групп"	шт.	93		1 шт.
	Блок сопряжения БС-48.4.4 220 В, 48В, 1280 Вт		Хамелеон-2	ООО "Техносвет групп"	шт.	1		1 БП 1 ПС
	Блок сопряжения БС-48.4.1 220 В, 48В, 320 Вт		Хамелеон-2	ООО "Техносвет групп"	шт.	1		
	Блок управления БУ-6АЦМ 220 В, 12В, 10 Вт		Хамелеон-3	ООО "Техносвет групп"	шт.	1		1 шт. на 5 комп.
	Шкаф распределительный			ООО "Техносвет групп"	шт.	1		

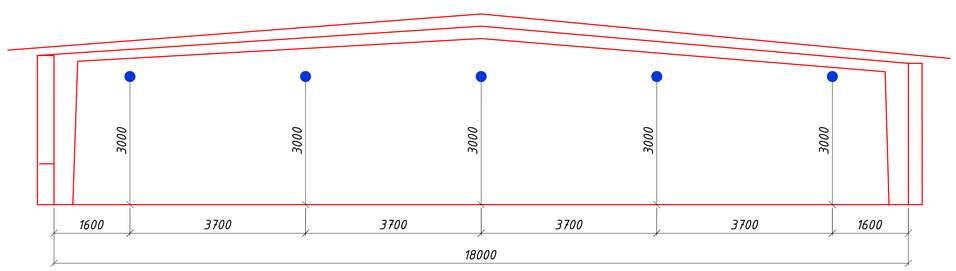

Изм.	Кол. уч.	Лист	№ док.	Подп.	Дата
Разраб.		Грудин А.И.			
Пров.		Гладин Д.В.			

ТЕХНОСВЕТ ГРУПП

ПТИЦЕФАБРИКА РЕФТИНСКАЯ

Птичник 18х92 откорм бройлера

Стадия	Лист	Листов
П	1	1

Система светодиодного освещения 1Н-93-2-4000 130 сб 3 м 3800-4200К

ООО "Техносвет групп" г. Черноводье, 2023 г.

Инв. № подл. | Подпись и дата | Взам. инв. №