


Схема 1

Схема трубопровода
от камеры на а/стоянке до арматурного участка

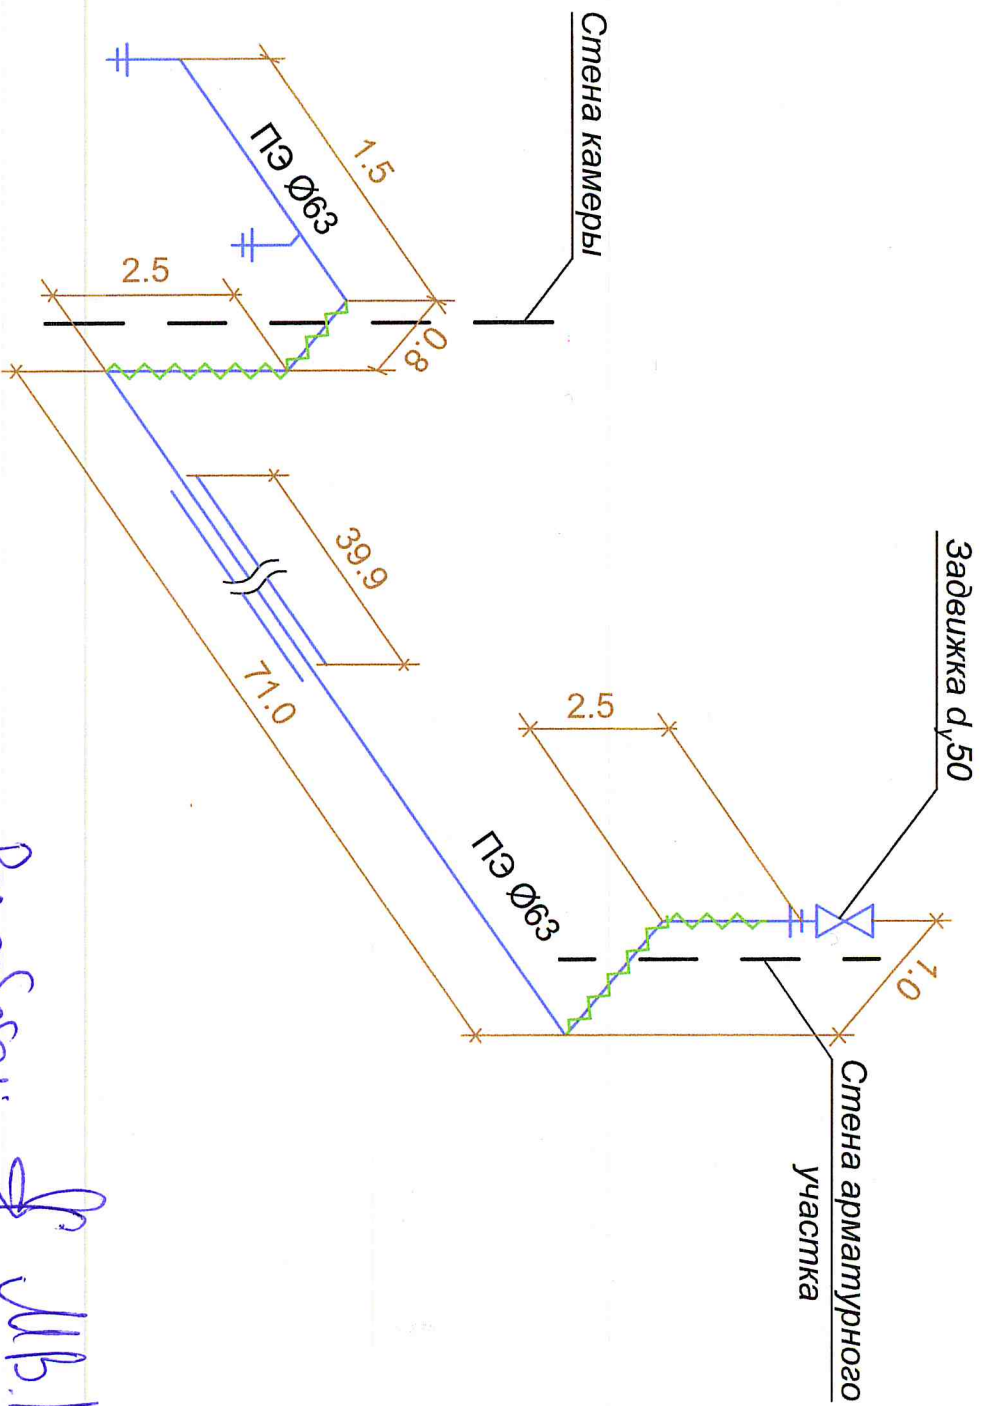


Разработчик:

М.В. Косов

Схема 2

Участок разгрузочного водовода
от камеры в а/стоянке до БРУ

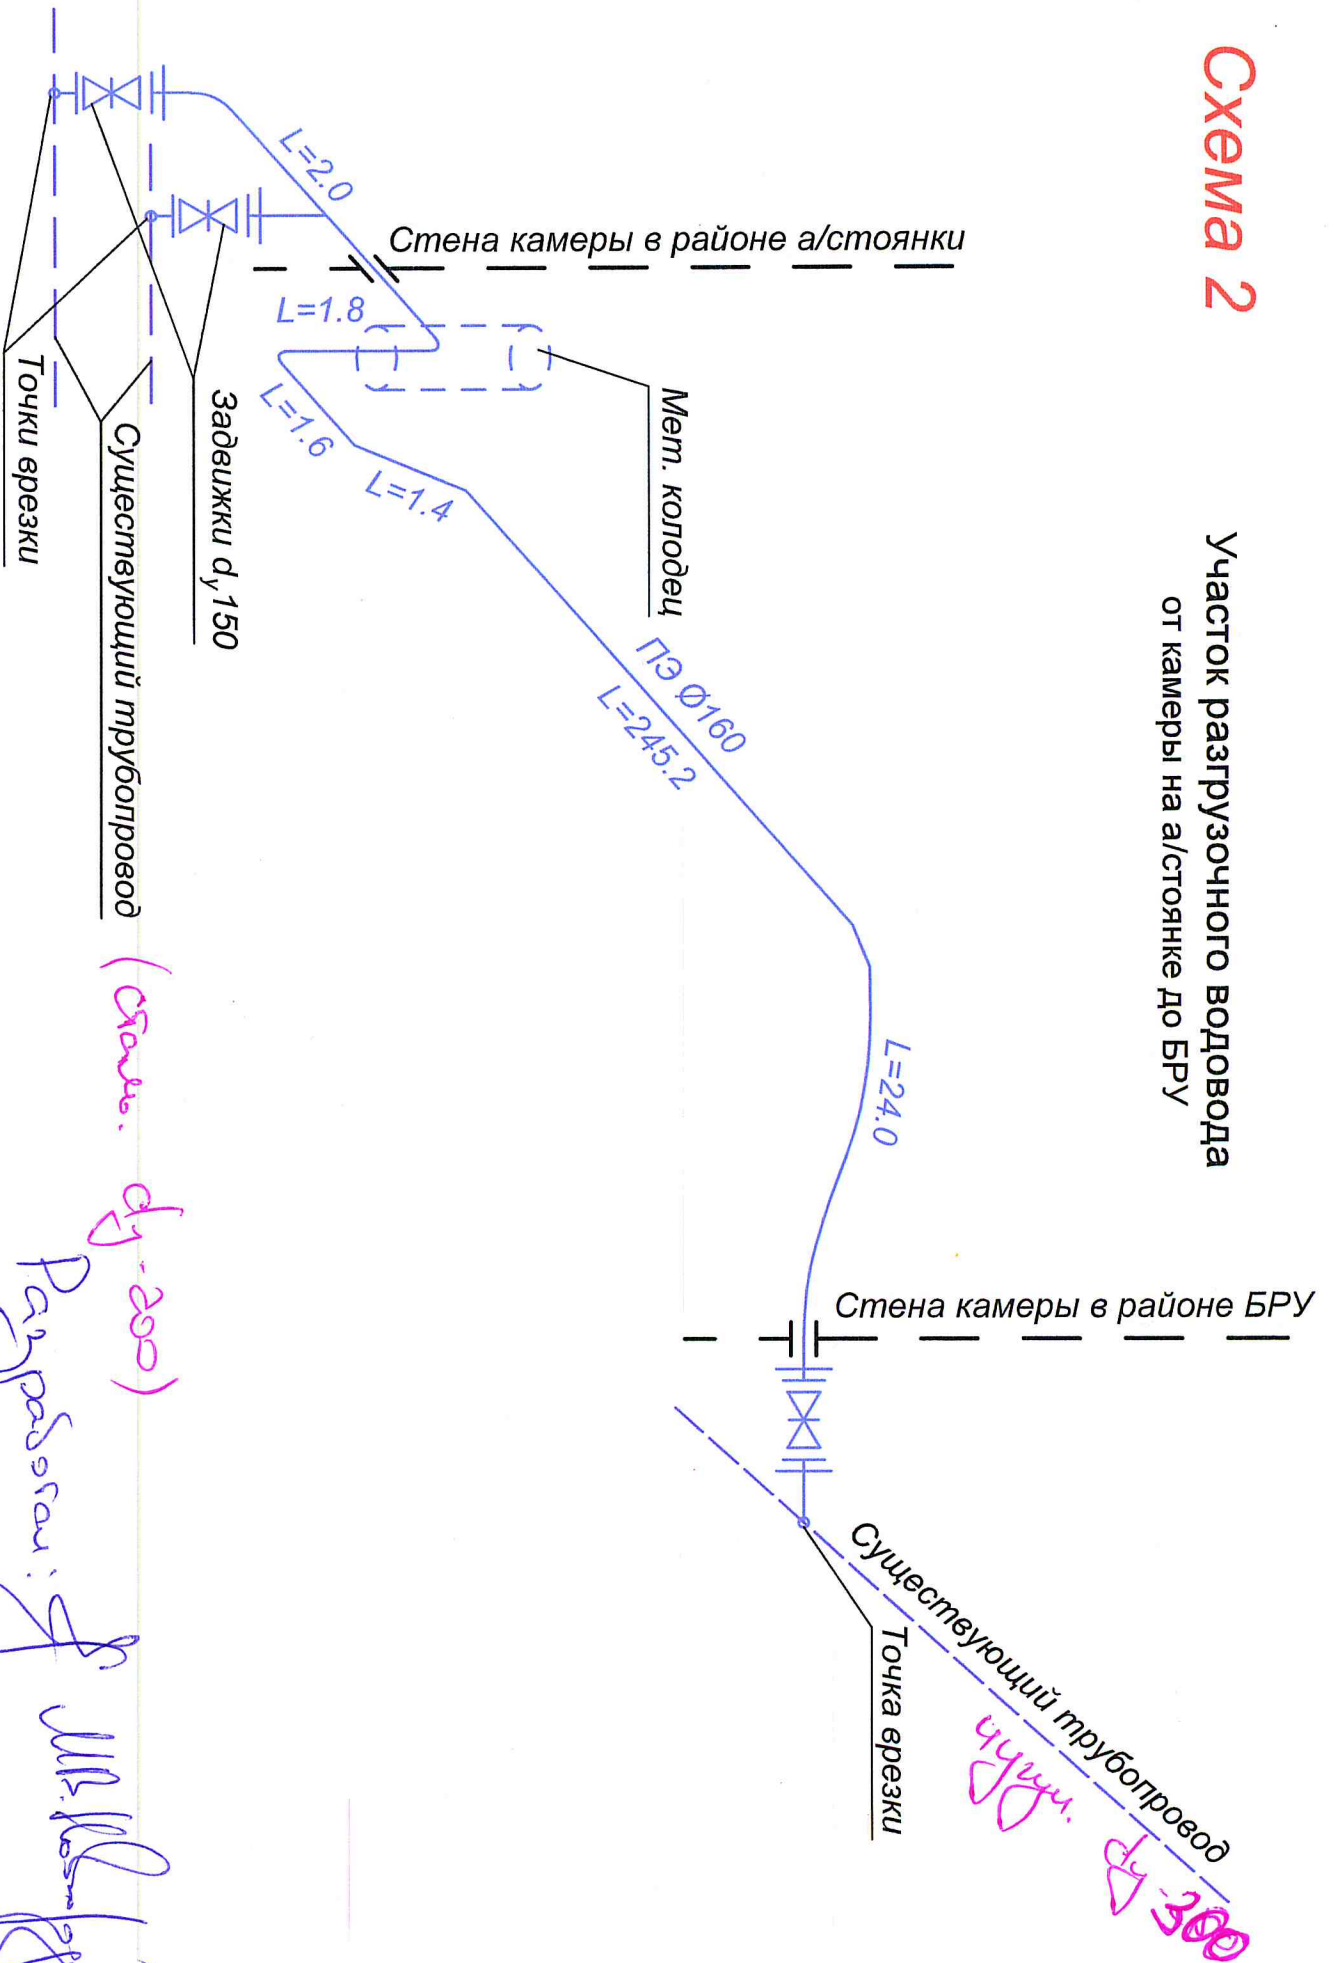

Рисовал: *[Signature]*

