Приложение № 1
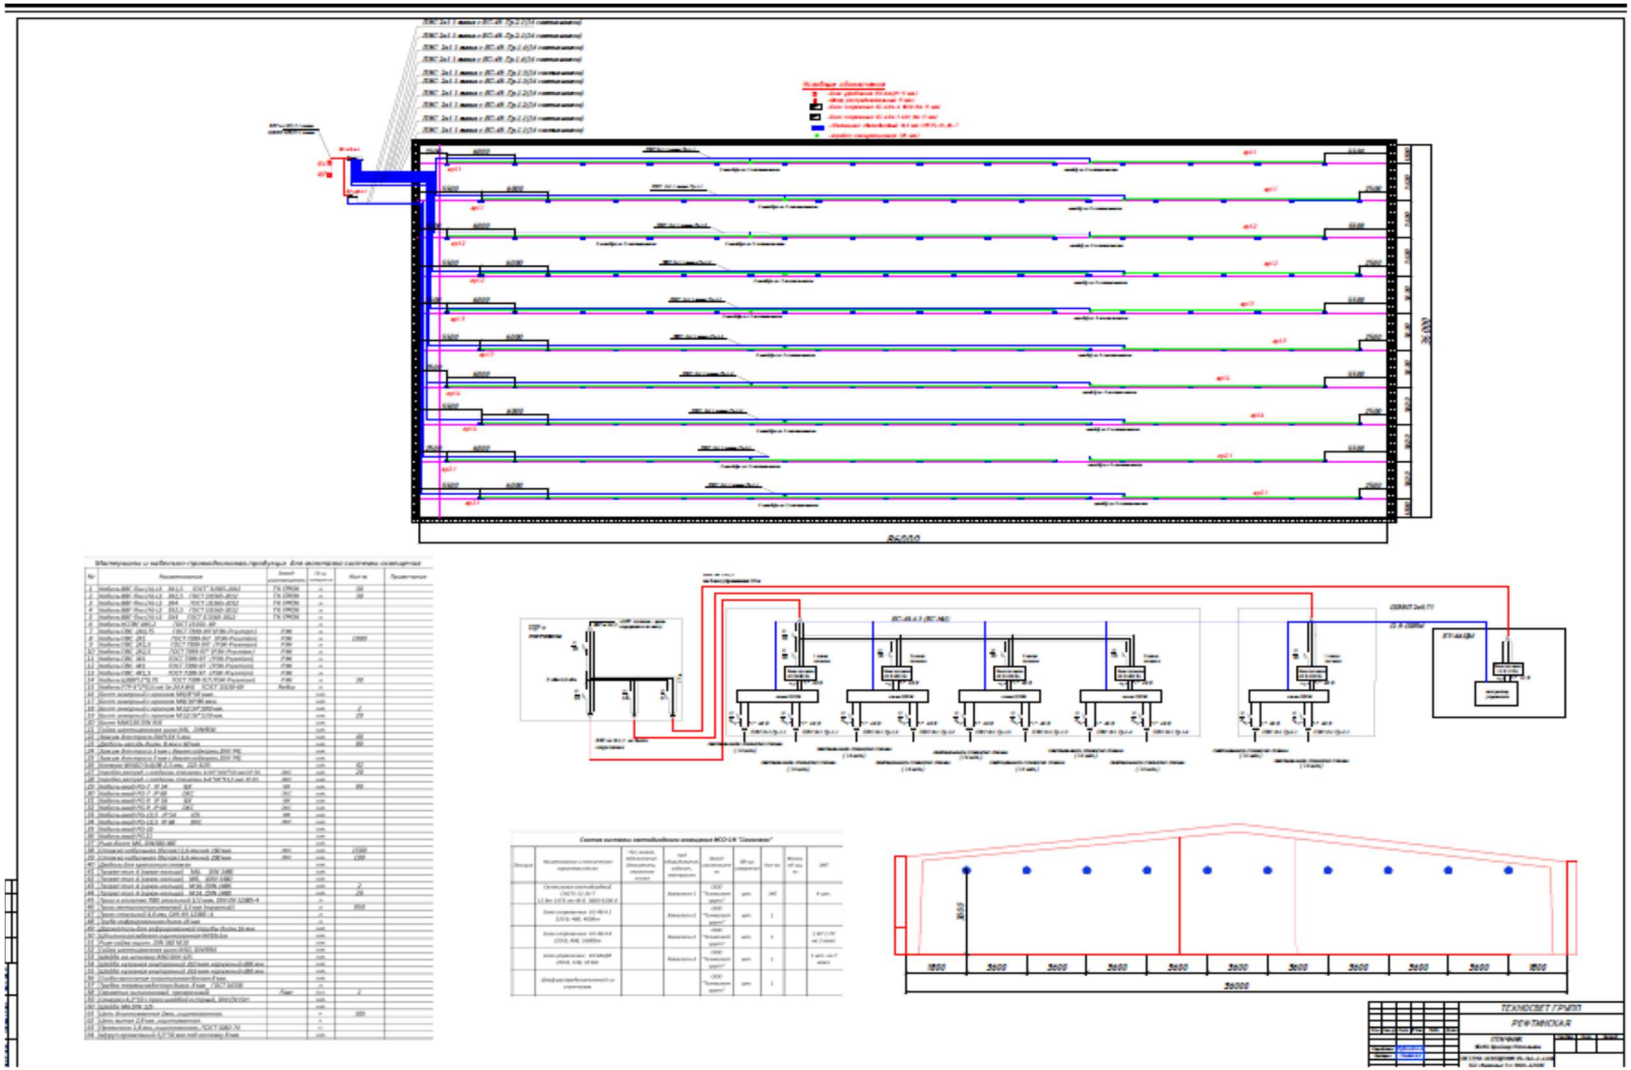
Схема освещения корпусов 10,11,13 цеха Бройлеров-2